


Max. Bestuhlung:

Vorbühne: 98 Personen


Saal: 658 Personen

Total: 756 Personen

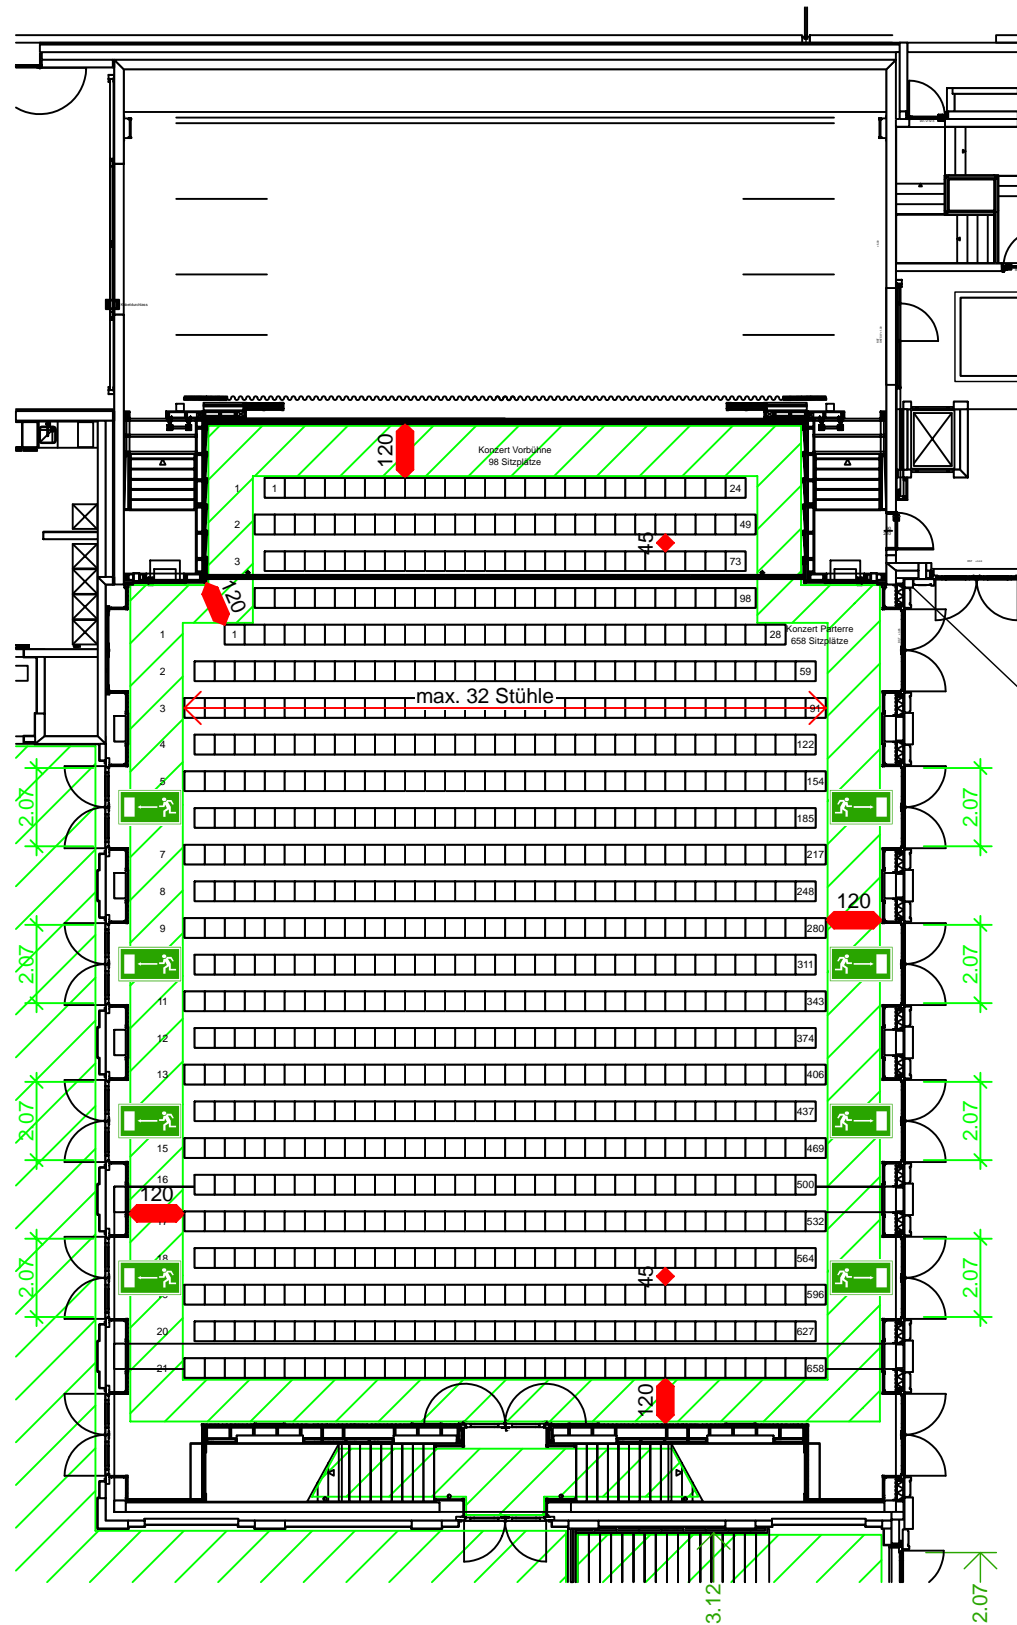

1.Obergeschoss

Galerie: 112 Personen

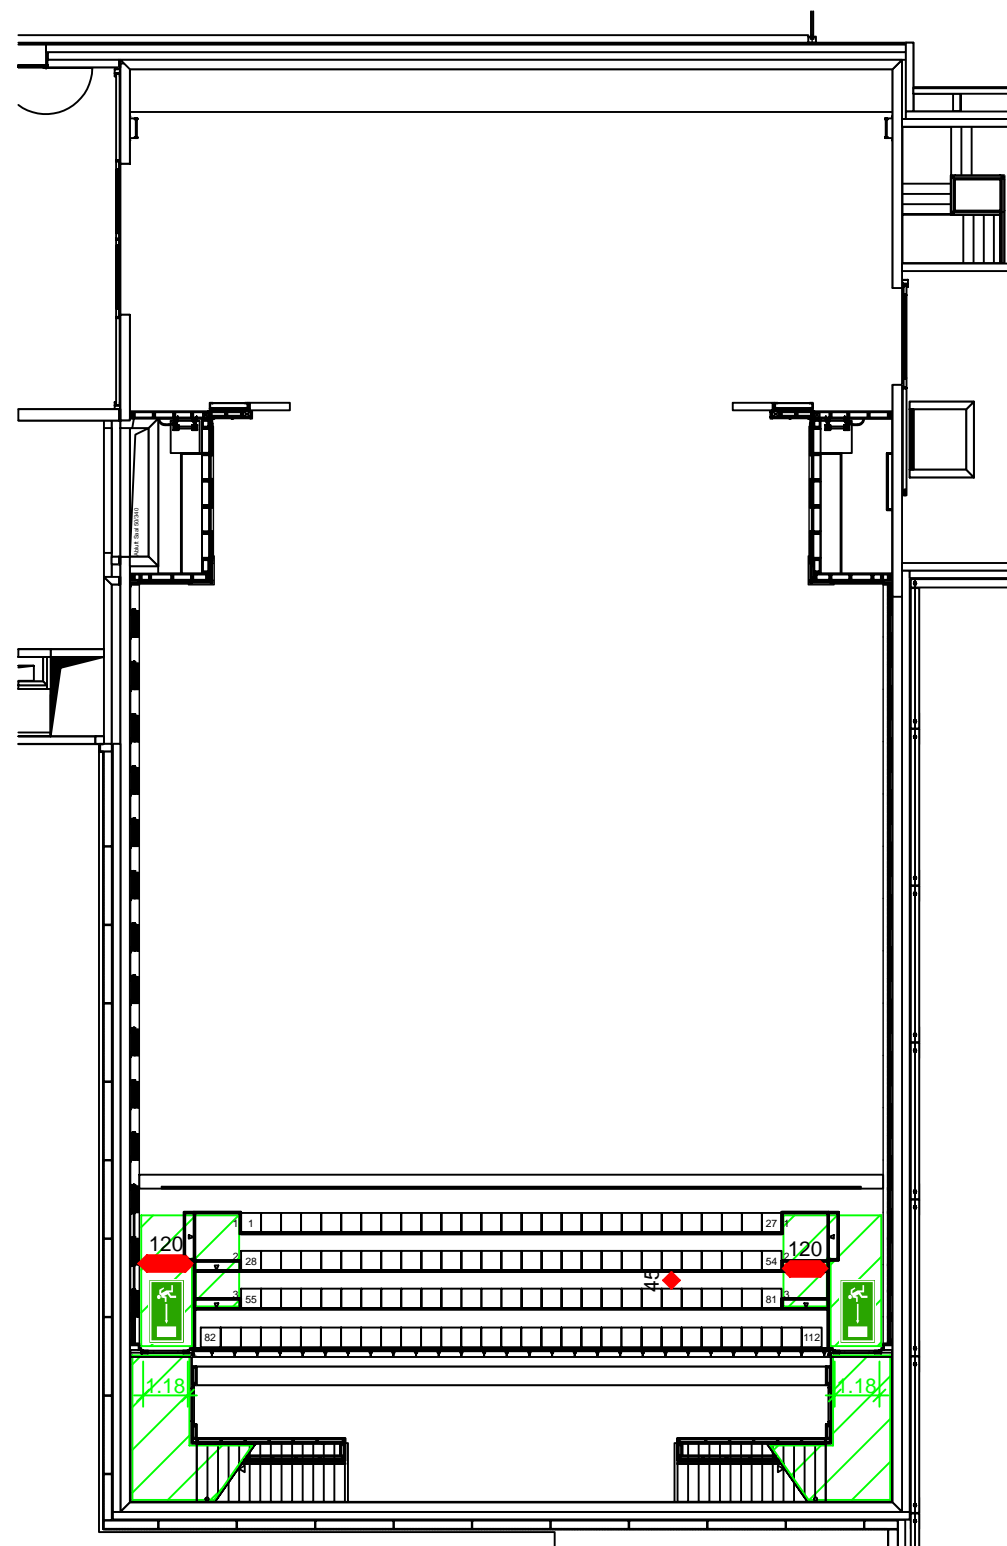

2.Obergeschoss

## Objekt:

Unterschriften

Gemeinde .....

Hochbauamt .....

Projektverfasser .....

1.Obergeschoss M 1:200

Datum: 22.1.2010 Gez.: F.Zimmermann

### Variante 2

#### Konzertbestuhlung versetzt

**Saal: max. 756 Personen**

**Galerie: max. 112 Personen**

Die max. Personenbelegung wird durch die vorhandenen Notausgänge definiert. Es sind total 13.47m Notausgangsbreiten (5 x 2.07m Notausgangstürenbreiten im Saal-niveau + 3.12m Treppenbreiten ins EG) vorhanden.

Die benötigte Notausgangsbreite von 8.68m (60 Personen pro 0.60m Ausgangsbreite) stehen zur Verfügung.

### Legende:

 Fluchtwegbereich

 Fluchtwegkennzeichnung

 120 Die definierten Masse gelten als Mindestmasse

### Achtung :

**Diese Variante ist von der Behörde genehmigt.**

**Jede Änderung ist bewilligungspflichtig**

Siegbert Kranz

Planungs- und Architekturbüro AG Tel. +423 / 237 77 66

Schalunstrasse 25, 9490 Vaduz Fax +423 / 233 16 22